


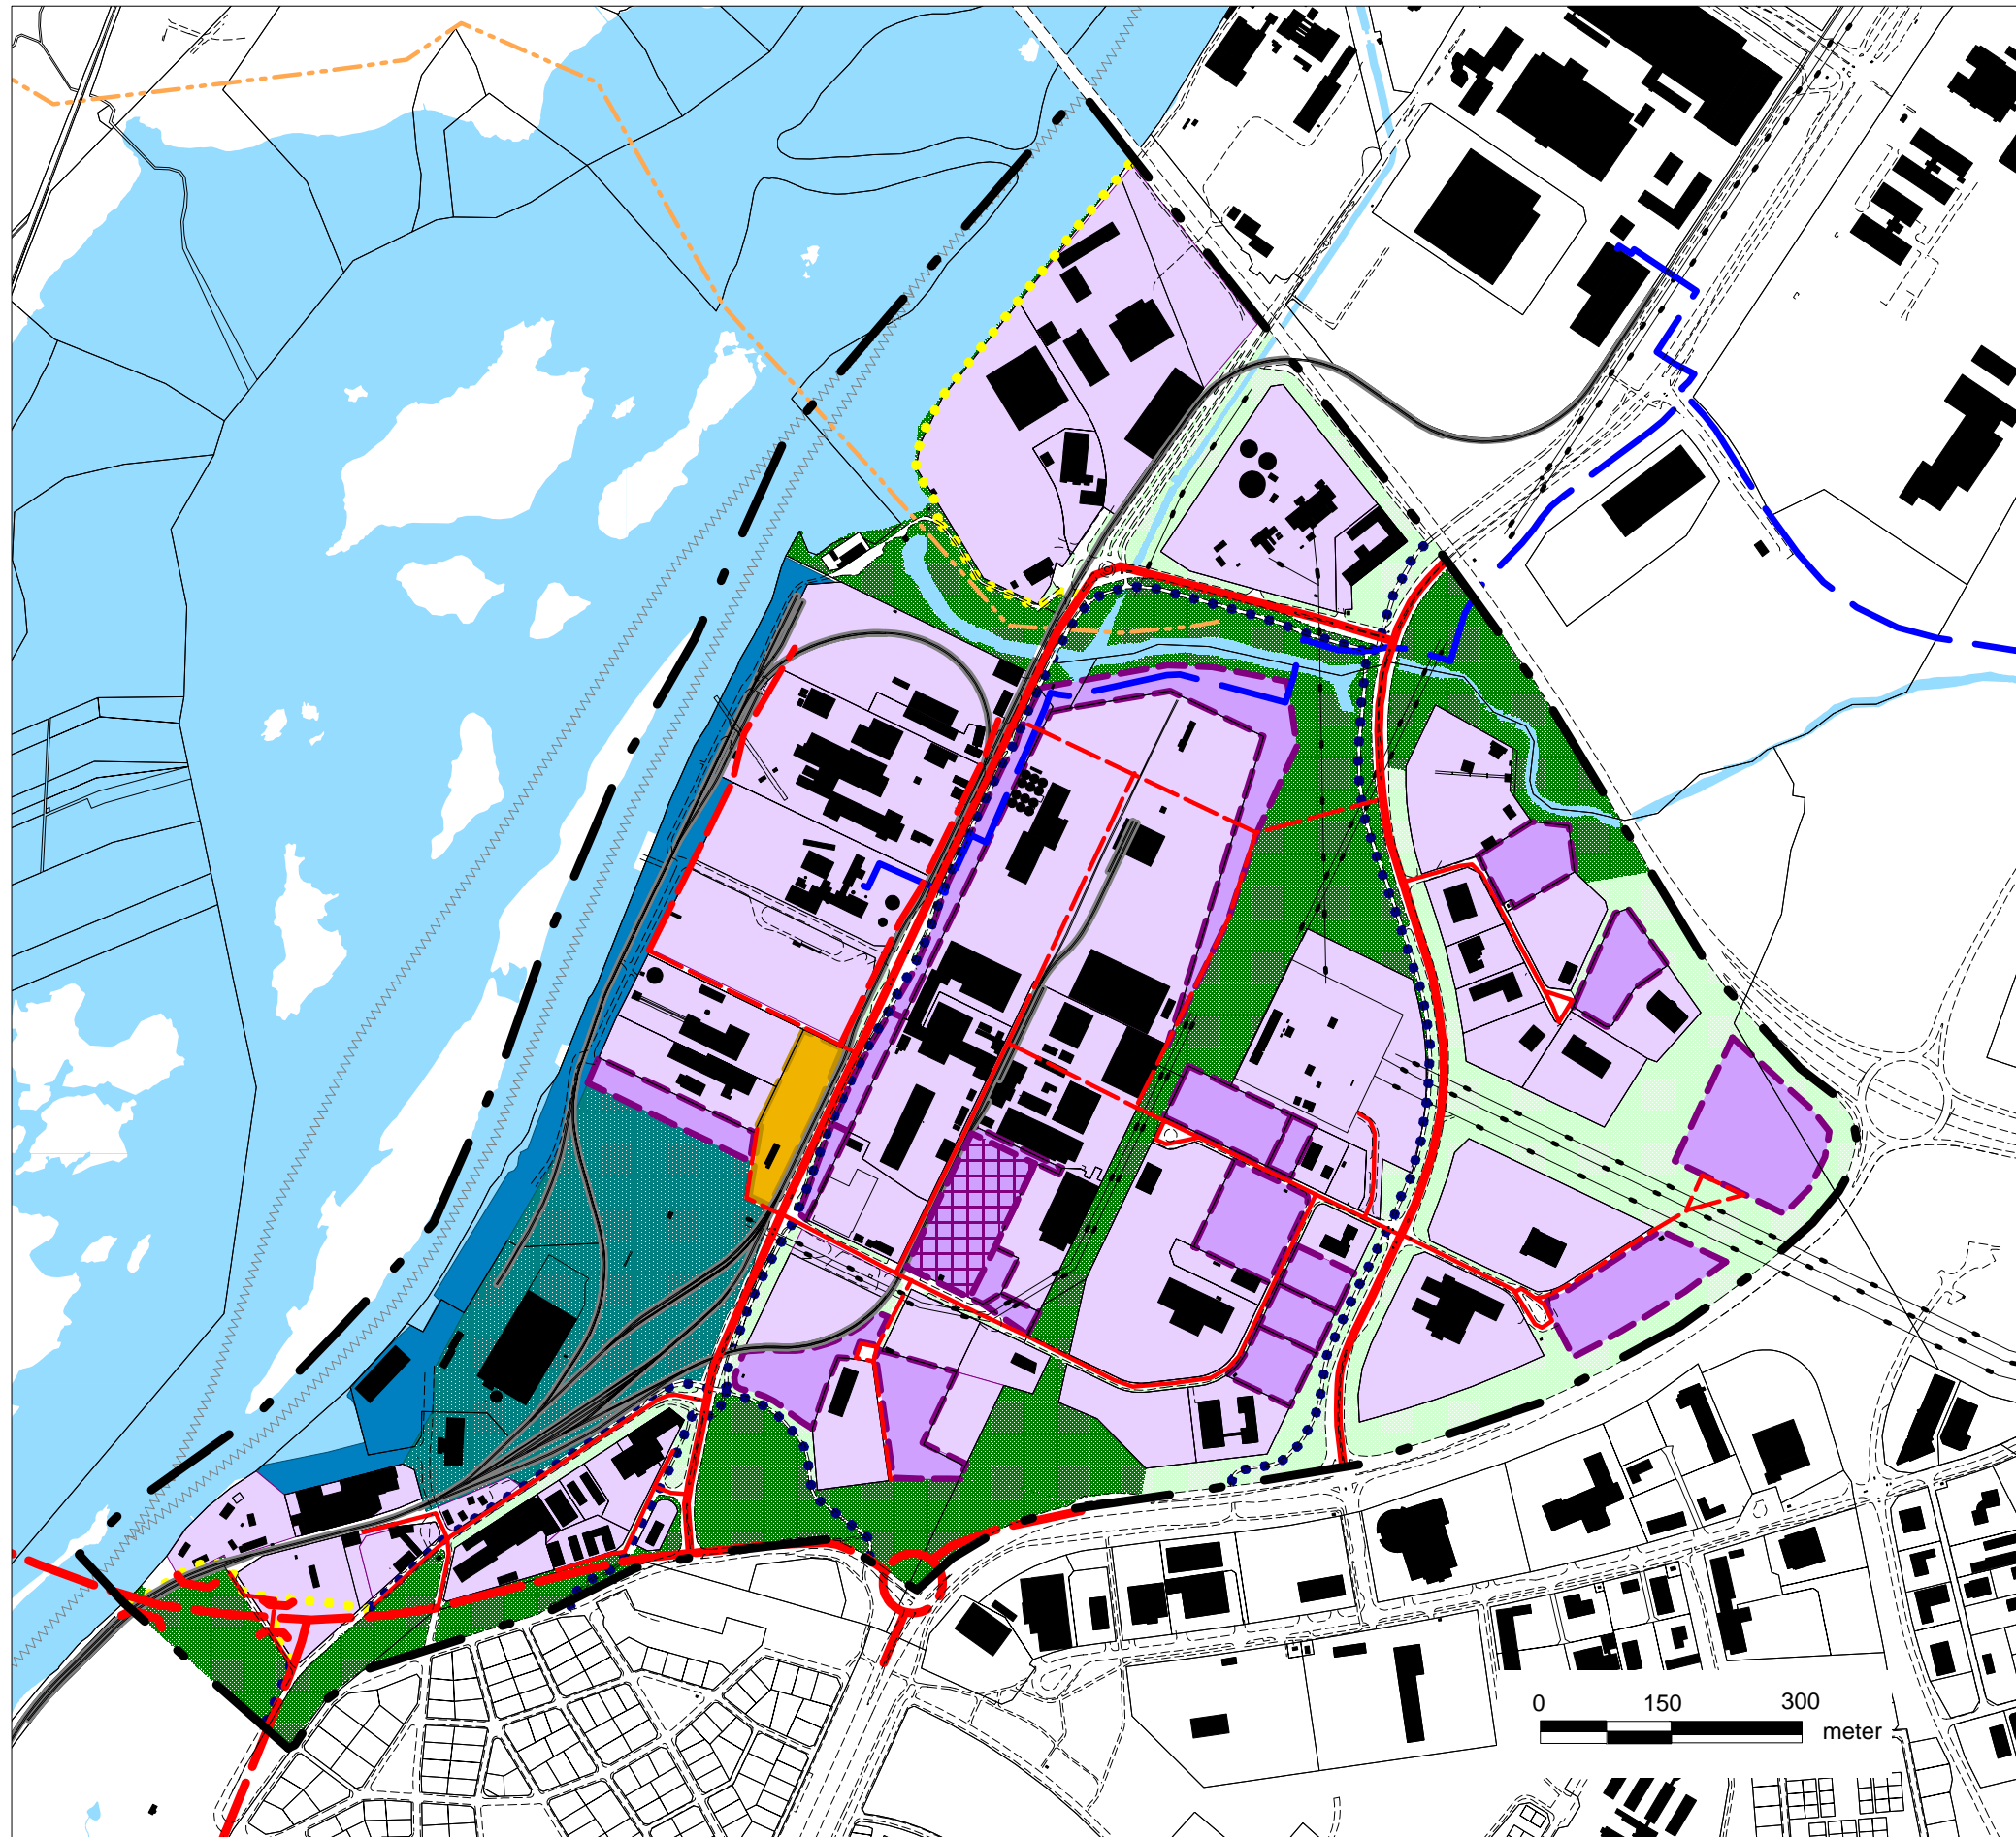

Trollhättan
Stadsbyggnad- Översiktlig planering

STALLBACKA SÖDRA ÖVERSIKTSPLAN



TECKENFÖRKLARING

- Gräns för planområde
- Befintligt verksamhetsområde
- Område för nya verksamheter eller utökning av befintliga
- Befintligt hamnområde
- Befintligt terminalområde
- Betydelsefullt grönområde
- Övrigt grönområde
- Reservat för spill-/ fjärrvärmeledning
- Reservat för gasledning
- ~~~~ Befintlig farled
- Befintlig huvudgata
- Befintlig lokalgata
- Planerad huvudgata
- Planerad lokalgata
- Befintligt gc-stråk
- Planerat gc-stråk
- Befintlig järnväg
- Planerad upplagsplats för förorenade massor
- Planerad uppställningsplats för transporter med farligt gods

Antagen av kommunfullmäktige 17 december 2001.

Godkänd från skretessynpunkt för spridning.
Lantmäteriverket 2001-01-09