


## Karta B. Framtida mark- och vattenanvändning i Trollhättans tätort

Antagen av kommunfullmäktige den 10 februari 2014

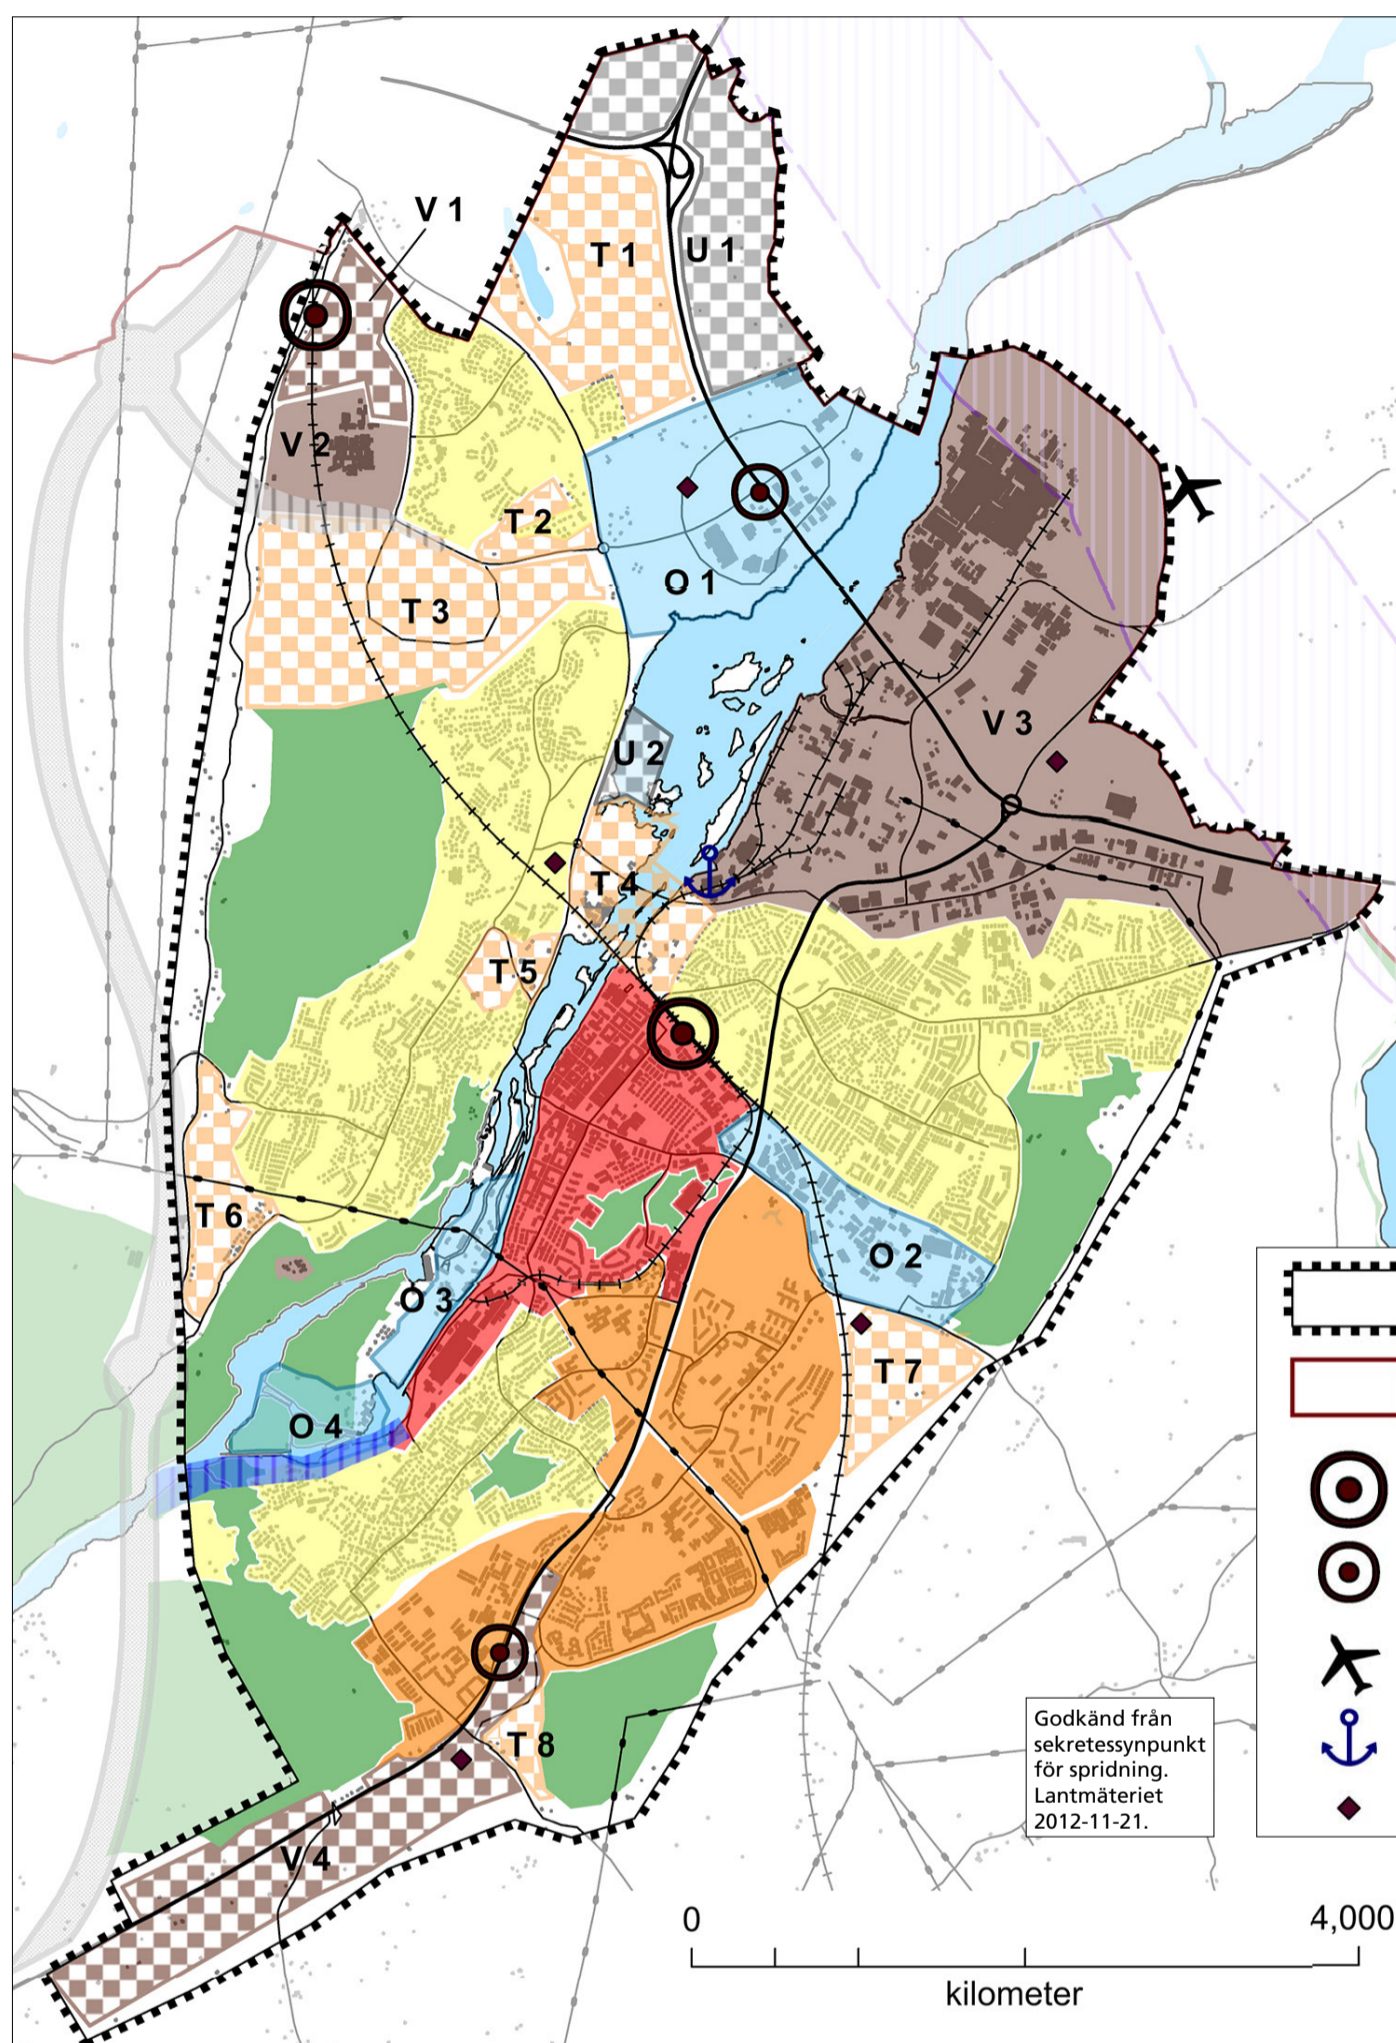

- Planområdesgräns
- Kommungräns
- Resecentrum
- Knutpunkt för kollektivtrafiken
- Flygplats
- Hamn
- Lämplig placering av drivmedelsstation

### Förtätning och utveckling av befintlig bebyggelse

- Centrala staden
- Blandad och småskalig bebyggelse
- Storskaliga bostadsområden
- Verksamhetsområde
- Omvandlingsområde

### Förändrad markanvändning

- Ny tätortsutbyggnad, i huvudsak bostäder
- Verksamhetsområde
- Utredningsområde

### Framtida kommunikationsintresse

- Ny slussled
- Tillfart västlig E45

### Störningspåverkan

- Flygbullerutbredning

### Bevarande

- Tätortsnära friluftsområde
- Pågående markanvändning
- Vatten

### Nyckel

- Järnväg
- Kraftledning
- Väg