

GRAFITEN
4



BET	ÄNDRINGEN AVSER	DATUM	SIGN
-----	-----------------	-------	------

DP CHAUFFÖREN 1


COWI

COWI AB
Skivgårdsgatan 1
Box 12078 Göteborg
010-850 10 00
www.cowi.se

UPPDRAG NR A231442	RITAD/KONSTR AV MTSU	HANDLÄGGARE MTSU
DATUM 211015	ANSVARIG M SUNDBERG	

Trafikutformningsförslag
Plan
Signalreglerad korsning

SKALA 1:500	NUMMER T-01-P-01	I BET
----------------	---------------------	-------

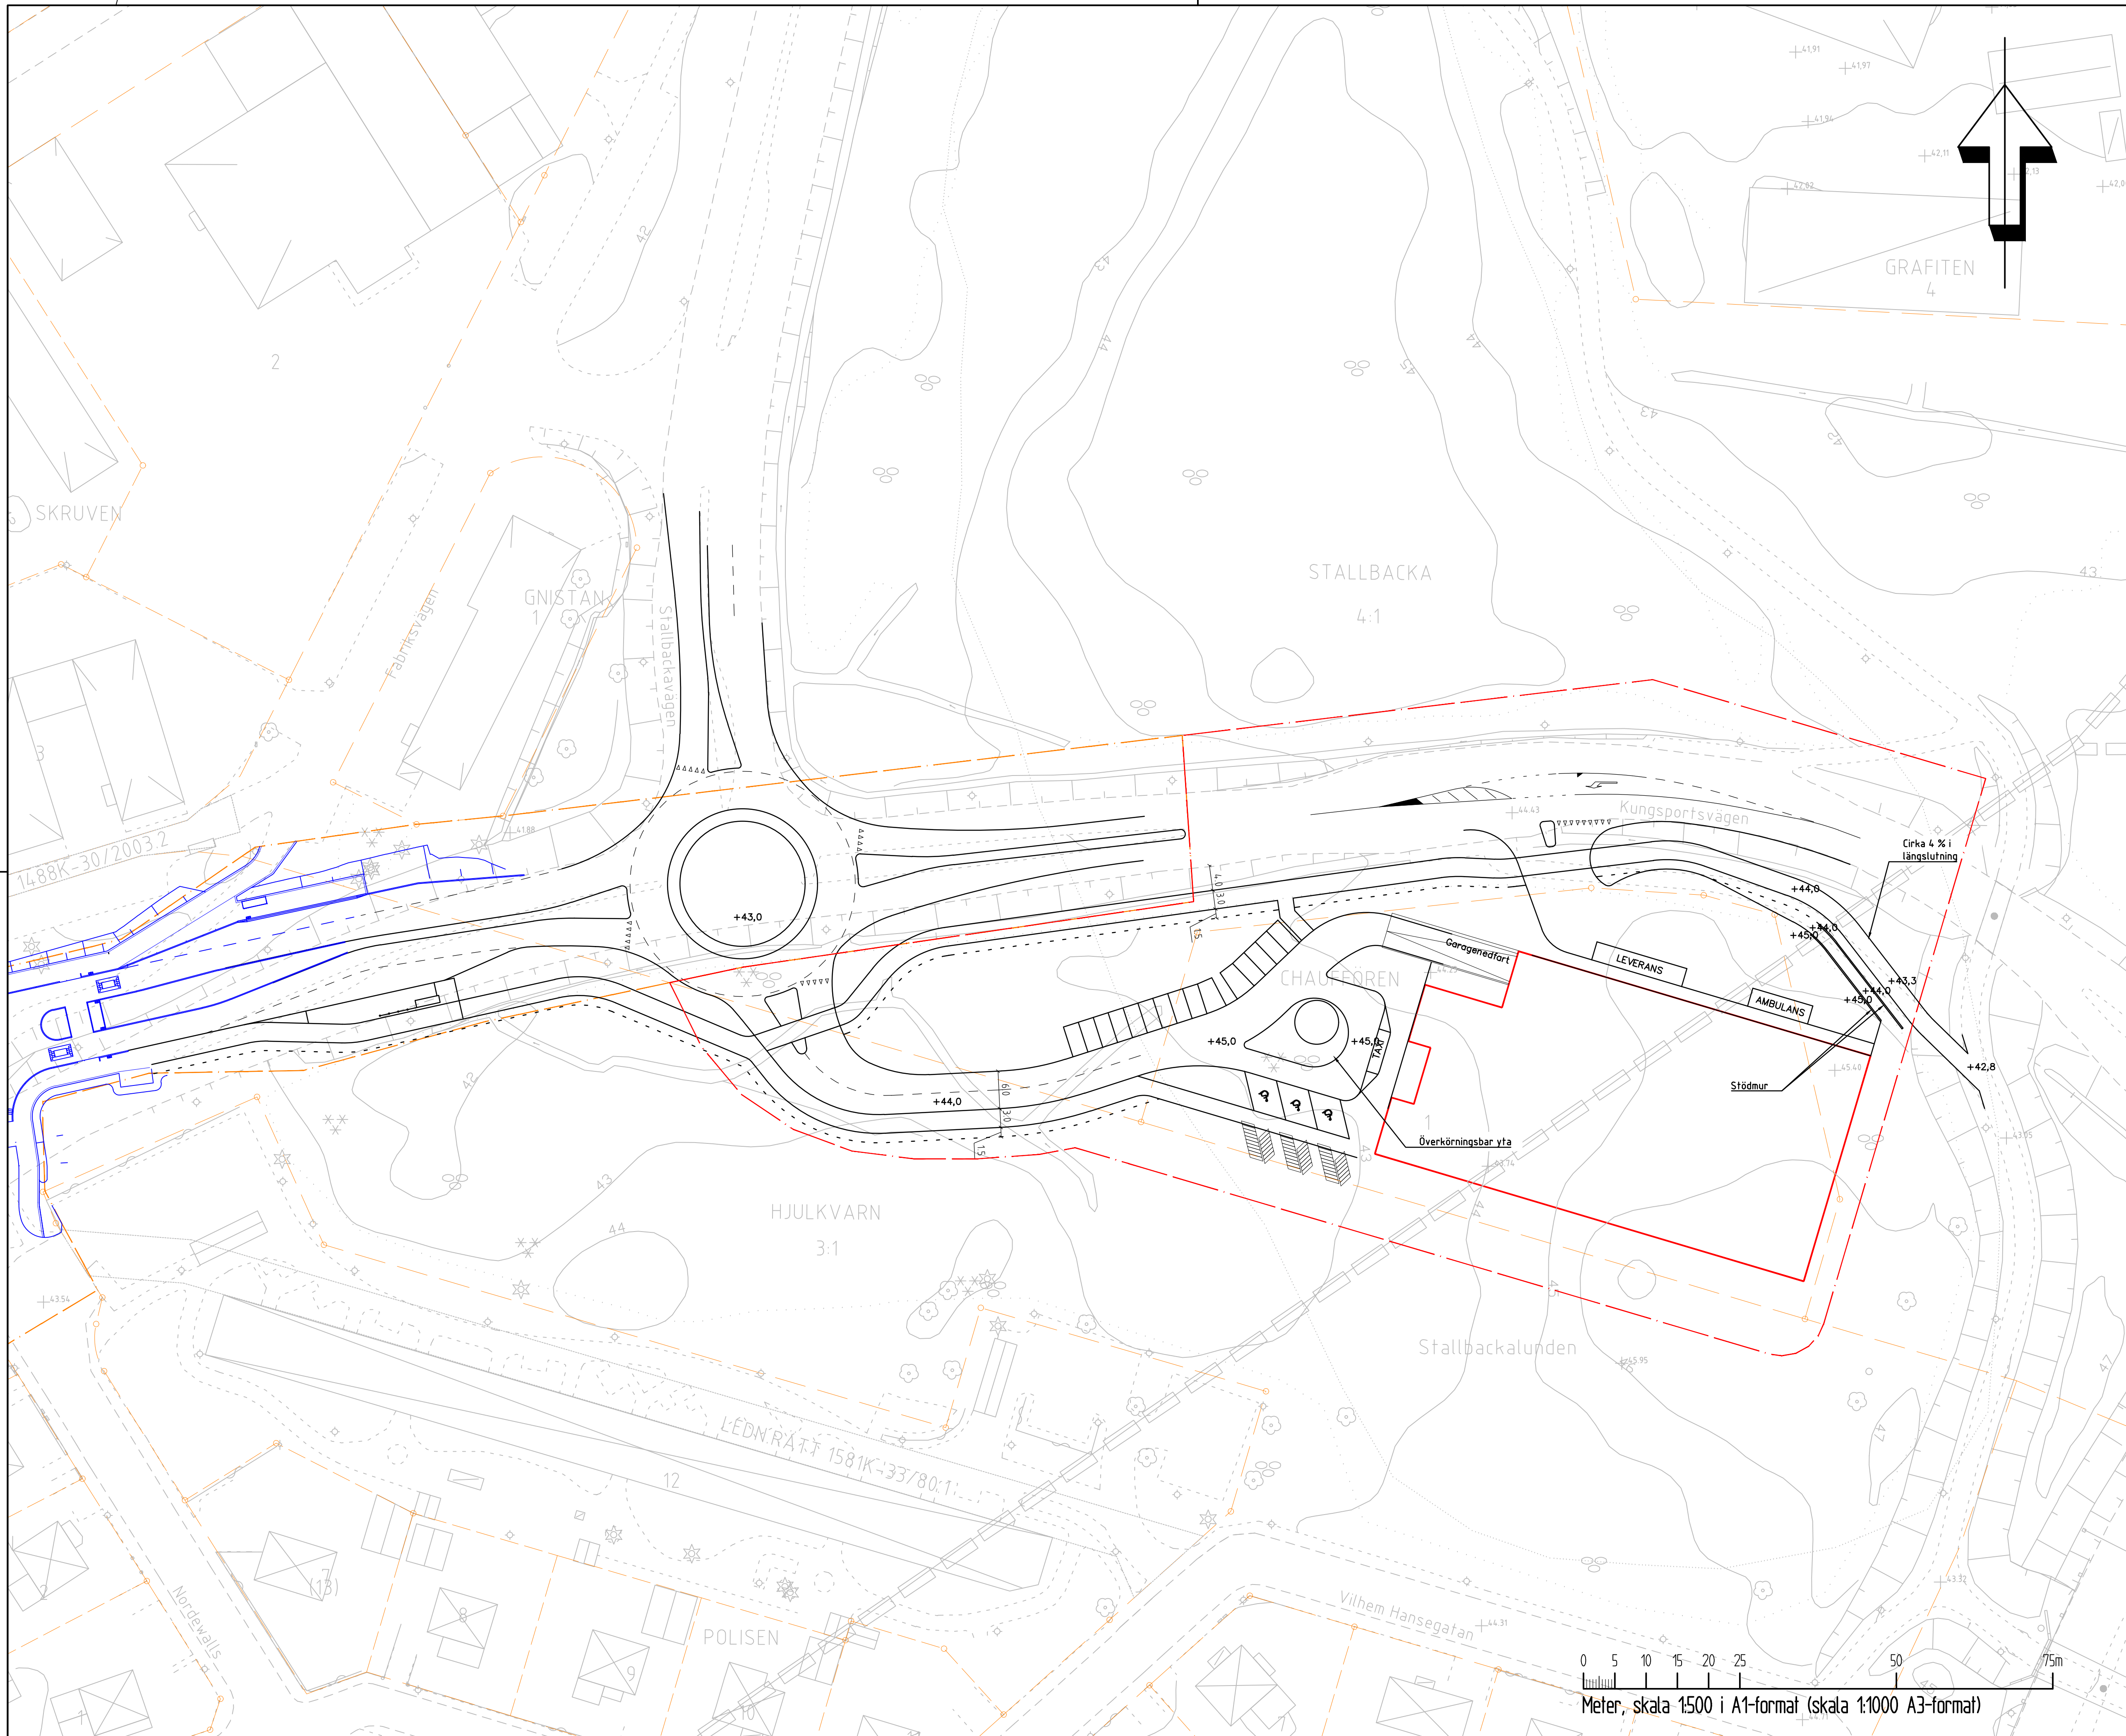

BET	ÄNDRINGEN AVSER	DATUM	SIGN
-----	-----------------	-------	------

DP CHAUFFÖREN 1

COWI

COWI AB
Skiölgårdsgatan 1
Box 12078 Göteborg
010-850 10 00
www.cowi.se

UPPDRAG NR A231442	RITAD/KONSTR AV MTSU	HANDLÄGGARE MTSU
DATUM 211015	ANSVARIG M SUNDBERG	

Trafikutformningsförslag
Plan
Cirkulationsplats

SKALA 1:500	NUMMER T-01-P-02	I BET
----------------	---------------------	-------